


Corte B-B
Escala 1:100



Corte A-A
Escala 1:100

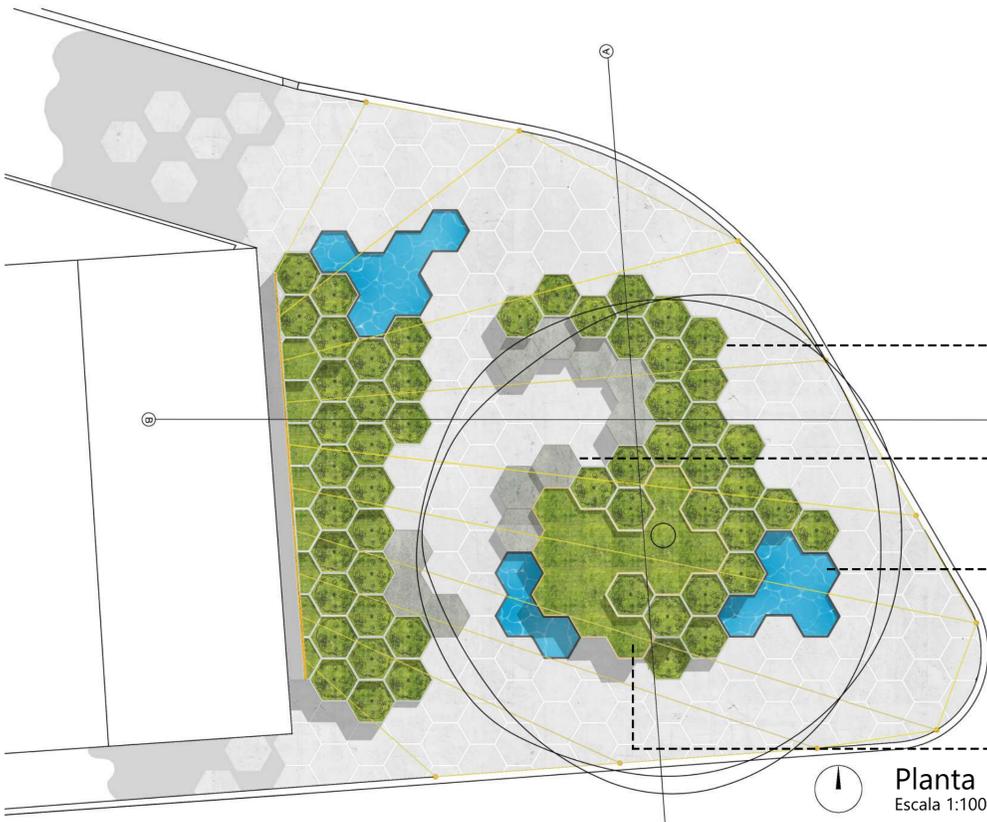

Planta
Escala 1:100

