




PLANTA

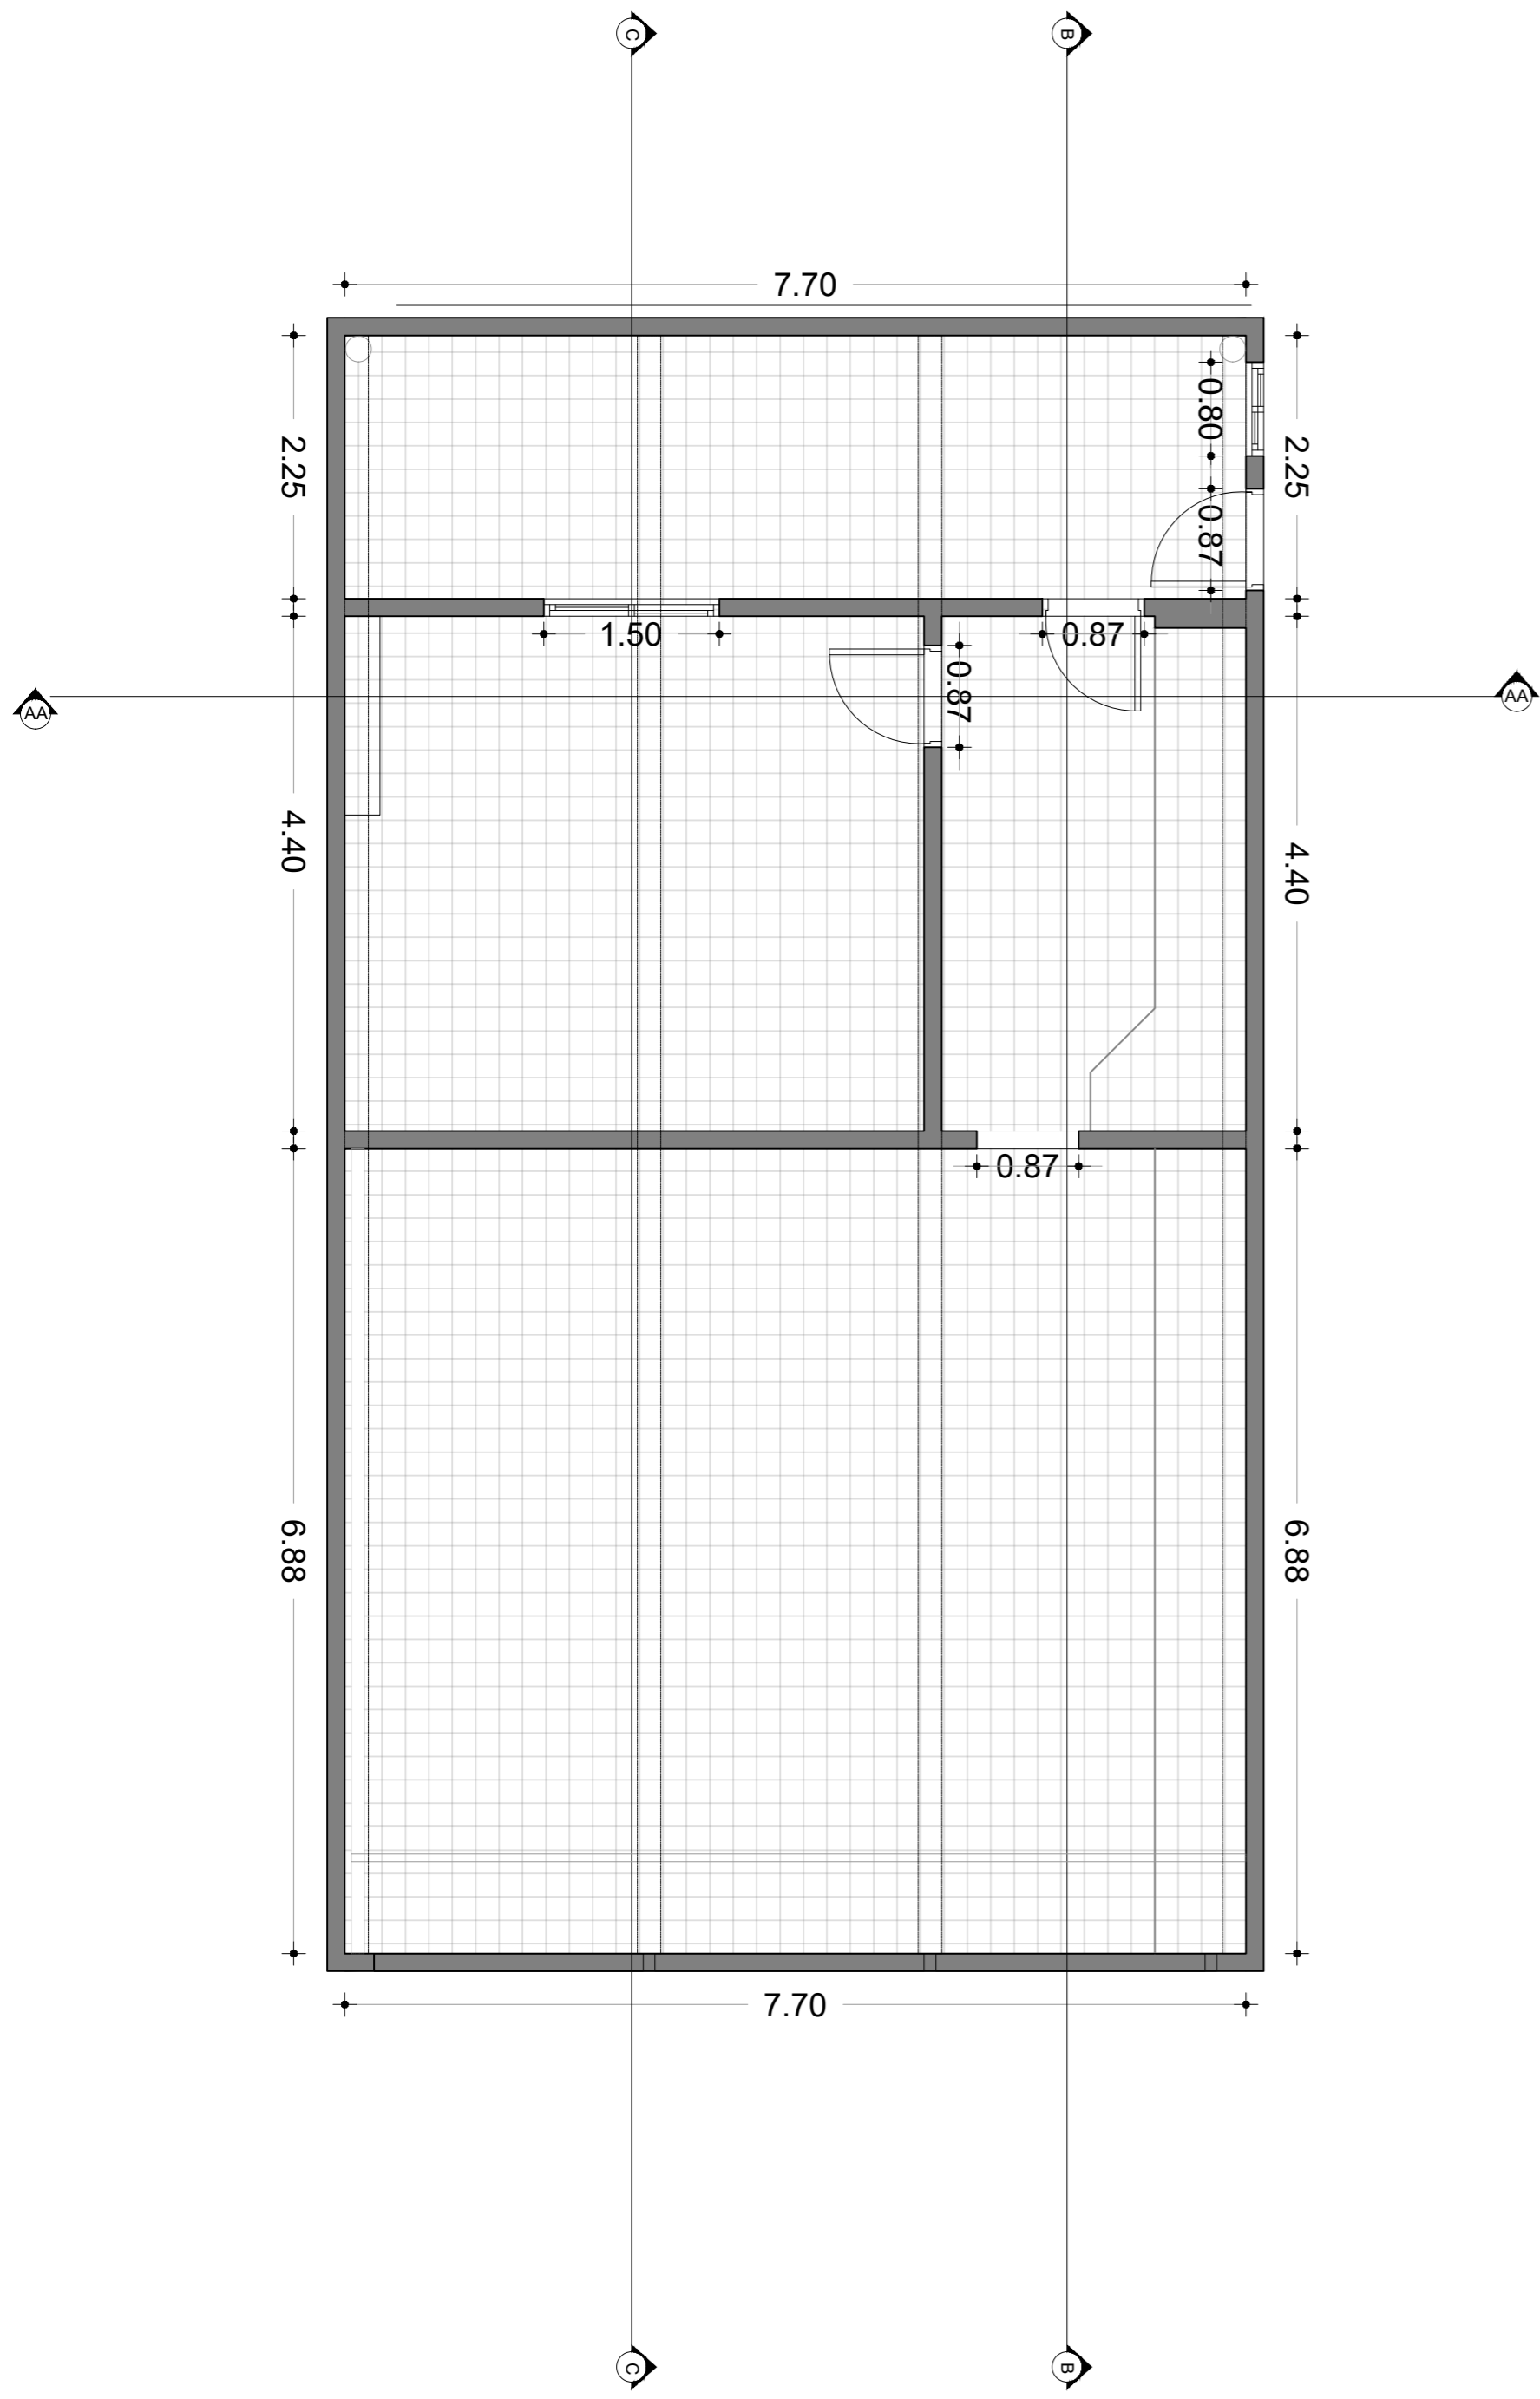


CORTE C-C

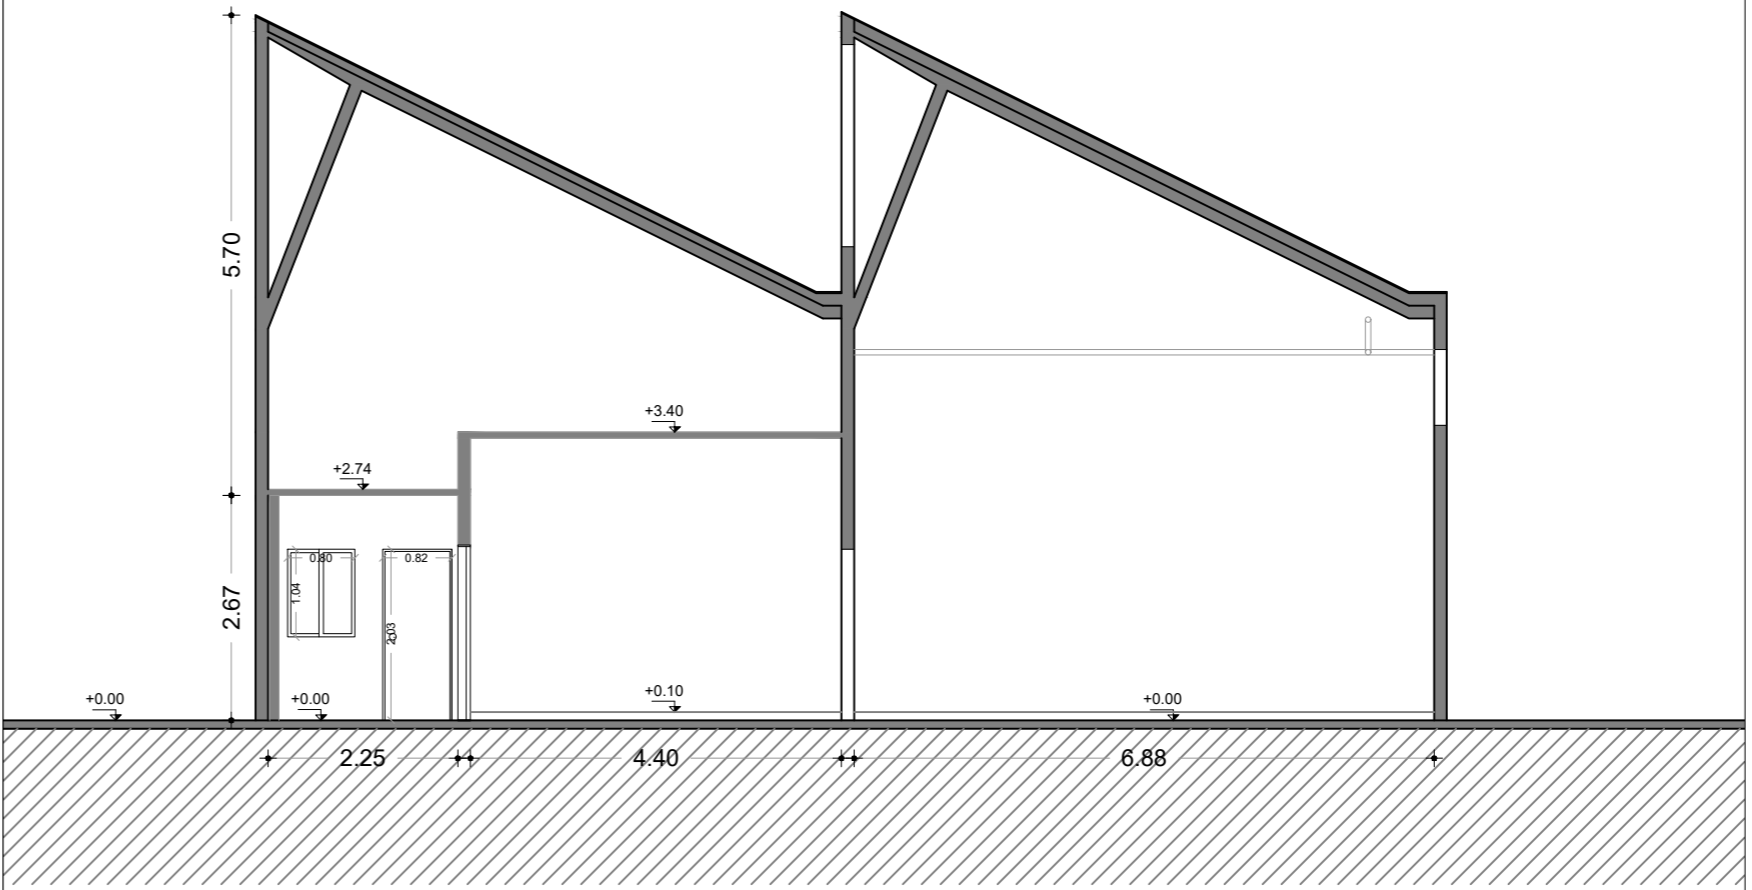

CORTE B-B

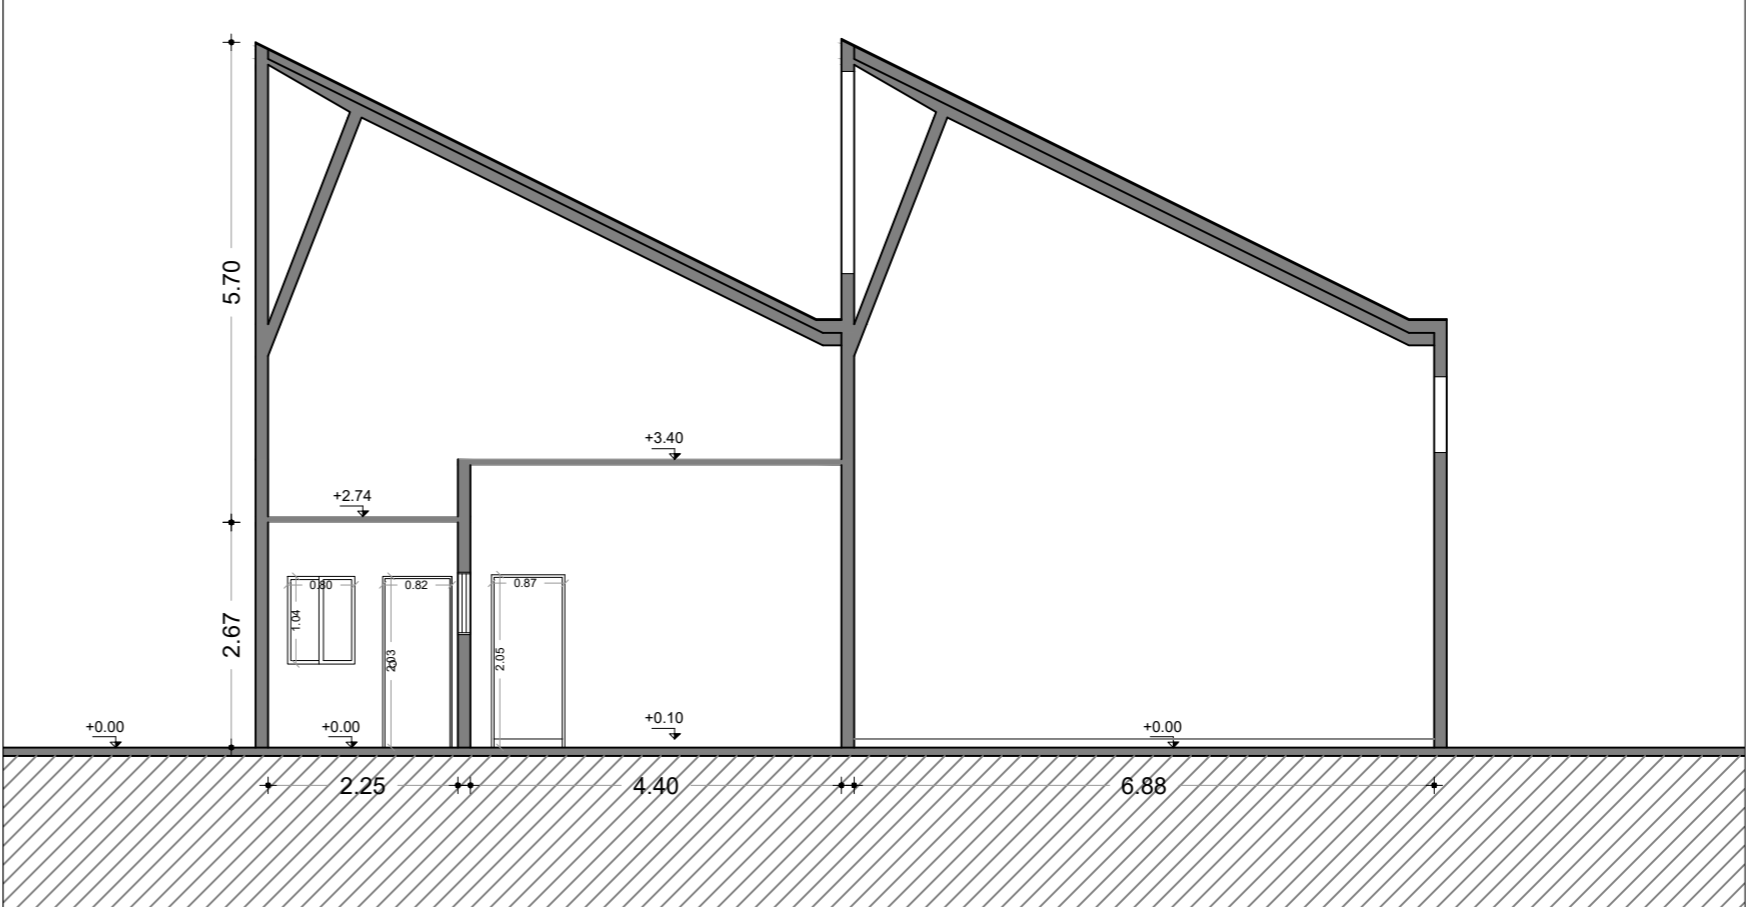

CORTE A-A

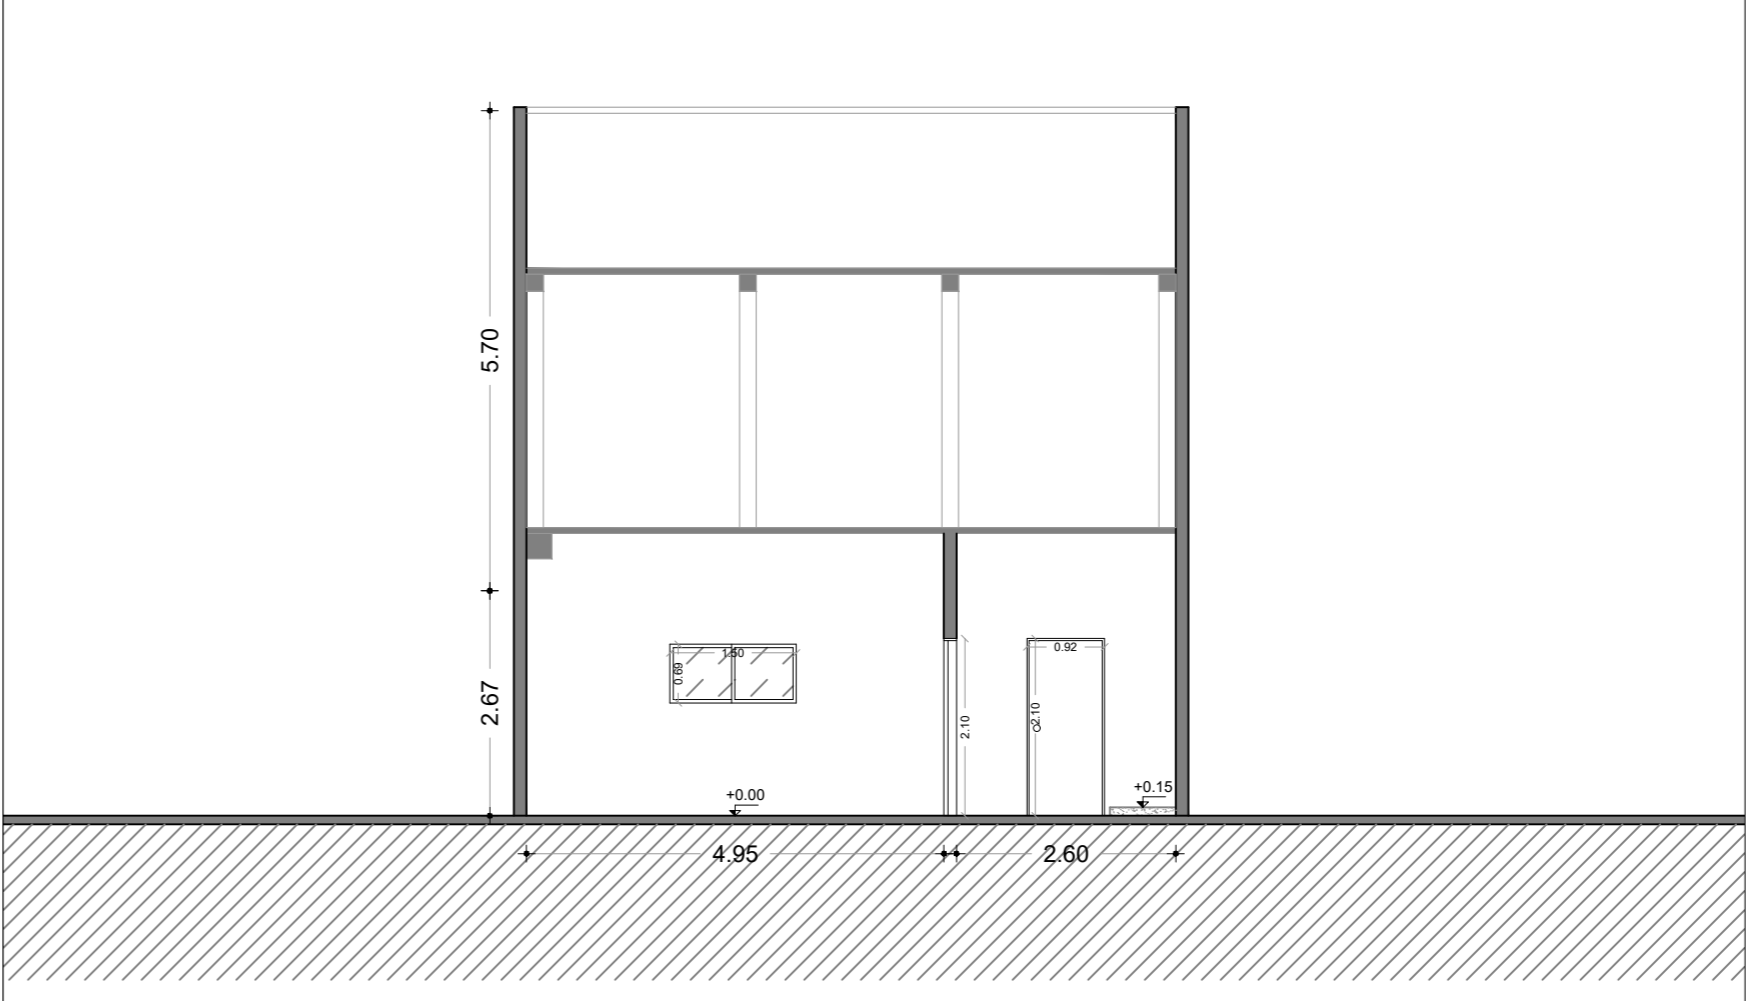

CENTRO DICAS	DEPARTAMENTO MONTEVIDEO
PLANO RELEVAMIENTO	FECHA: ENERO 2025
TÉCNICOS Arq. Fernando Ayala Ayte Arq. Diego Carratto	LAMINA: A01